
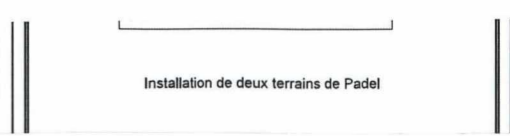


Légende des matériaux	
N° d'identification	Description
16.11.1d	Couches d'anchélation en lés / EPDM
17.21.1	Tuyaux de drainage enterrés
22.11.1	Poutres en béton coulé en place
23.14	Colonnes métalliques
42.14.1a	Vitrages simples trempés
47.1	Fermeture d'art - grilles fixes
91.42.1d	Fondation en empierement discontinu drainant
91.42.1f	Fondation en sable-taillier
93.12	Revêtement hydrocarbonés et bitumineux
93.14	Revêtement en matière synthétique
93.21.1b	Bordures et bandes de contrebutages en éléments en béton préfabriqués

Remarques	
Numéro du plan	Titre
RBO 60112.002	Doublement du réservoir de balisfort coupes transversales et longitudinales du réservoir
RBO 70060.001	Reportage photographique annexé à la demande de permis
RBO 70107.001	Nouvelle disposition court de tennis
RBO 70107.002	Plans de situation, localisation et implantation
RBO 70107.003	Vues en plan et Coupes
RBO 70110.001	Construction d'un mur d'entraînement pour tennis

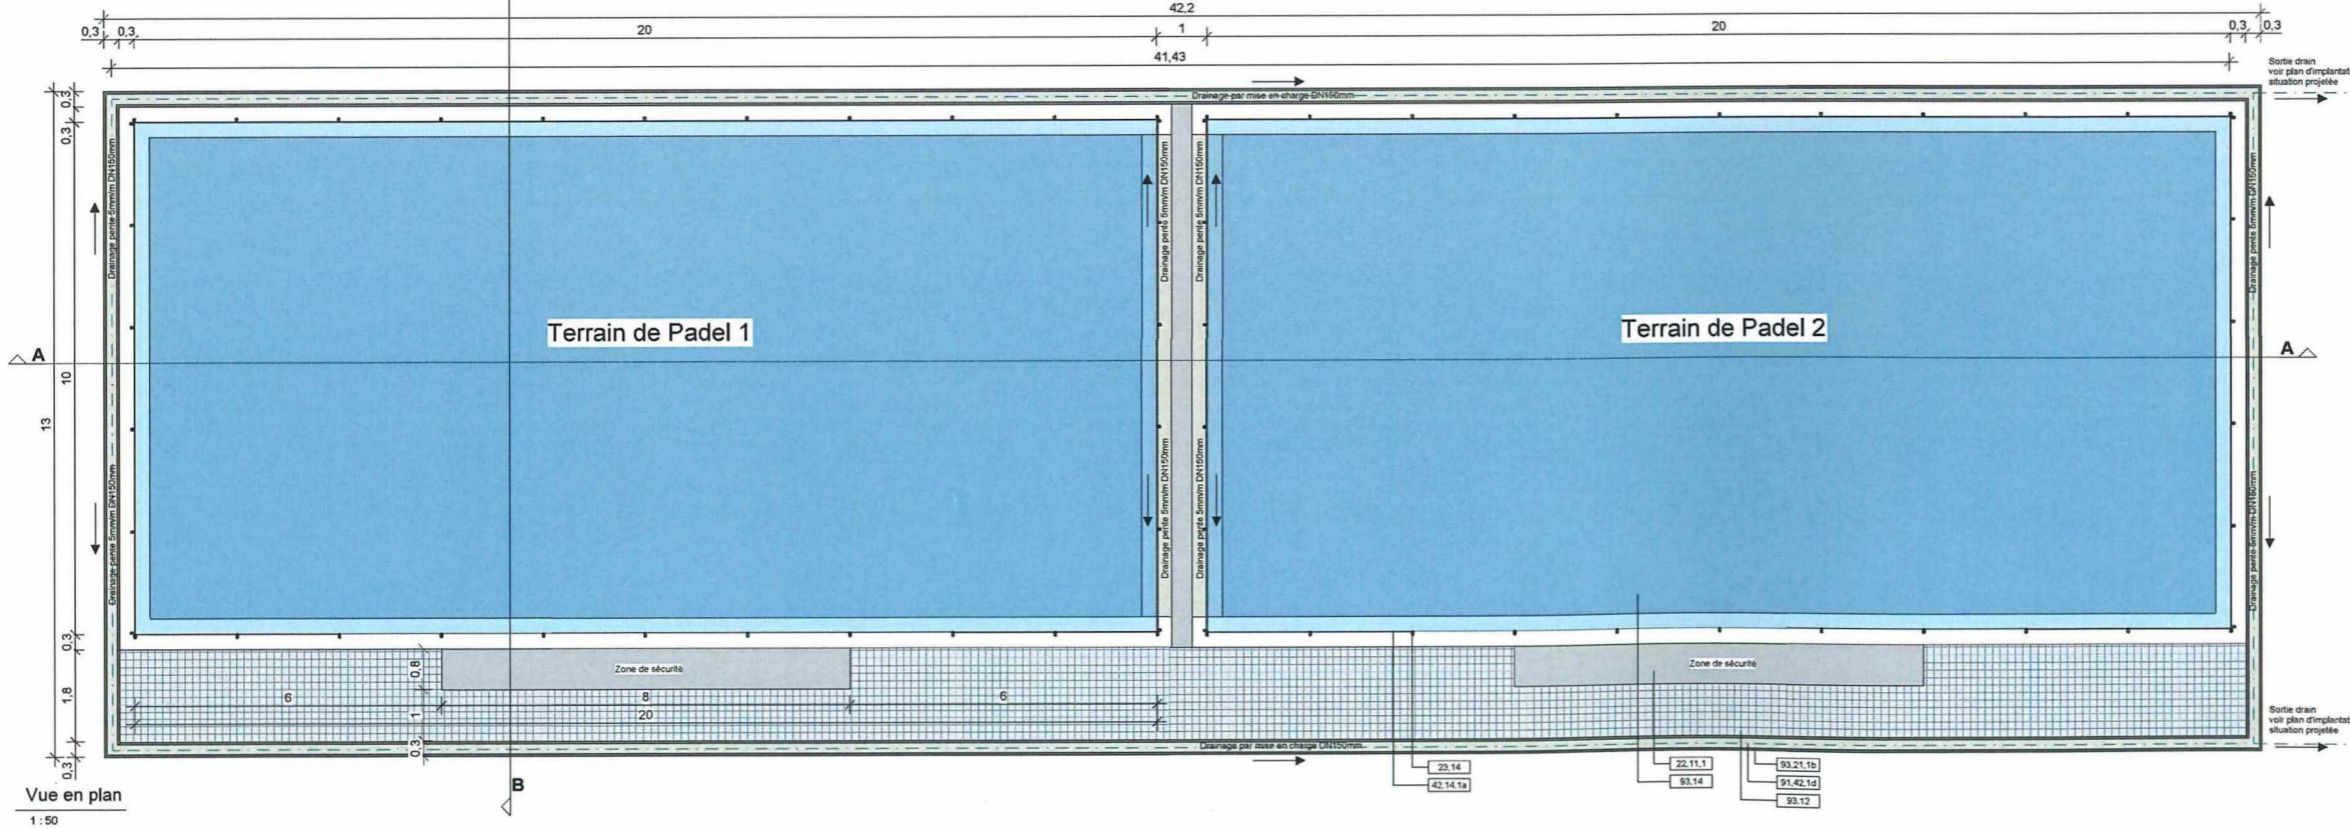

Vues en plan et Coupes

Surface: 1 m<sup>2</sup>  
 Echelle: Comme indiqué  
 Vendeur: 0330 10156  
 Plan n°: RBO 70107.003 Ed.A  
 Nom de fichier: 60112-100-004.rvt  
 13/02/24 11:20:46