


Demande de permis d'urbanisme n°16-47334-2023 (article 177/1)
 Rue Groeselenberg, 55-57
 Enquête publique du 25 novembre au 24 décembre 2024 inclus (n°252/24)
 Commission de concertation du 15 janvier 2025

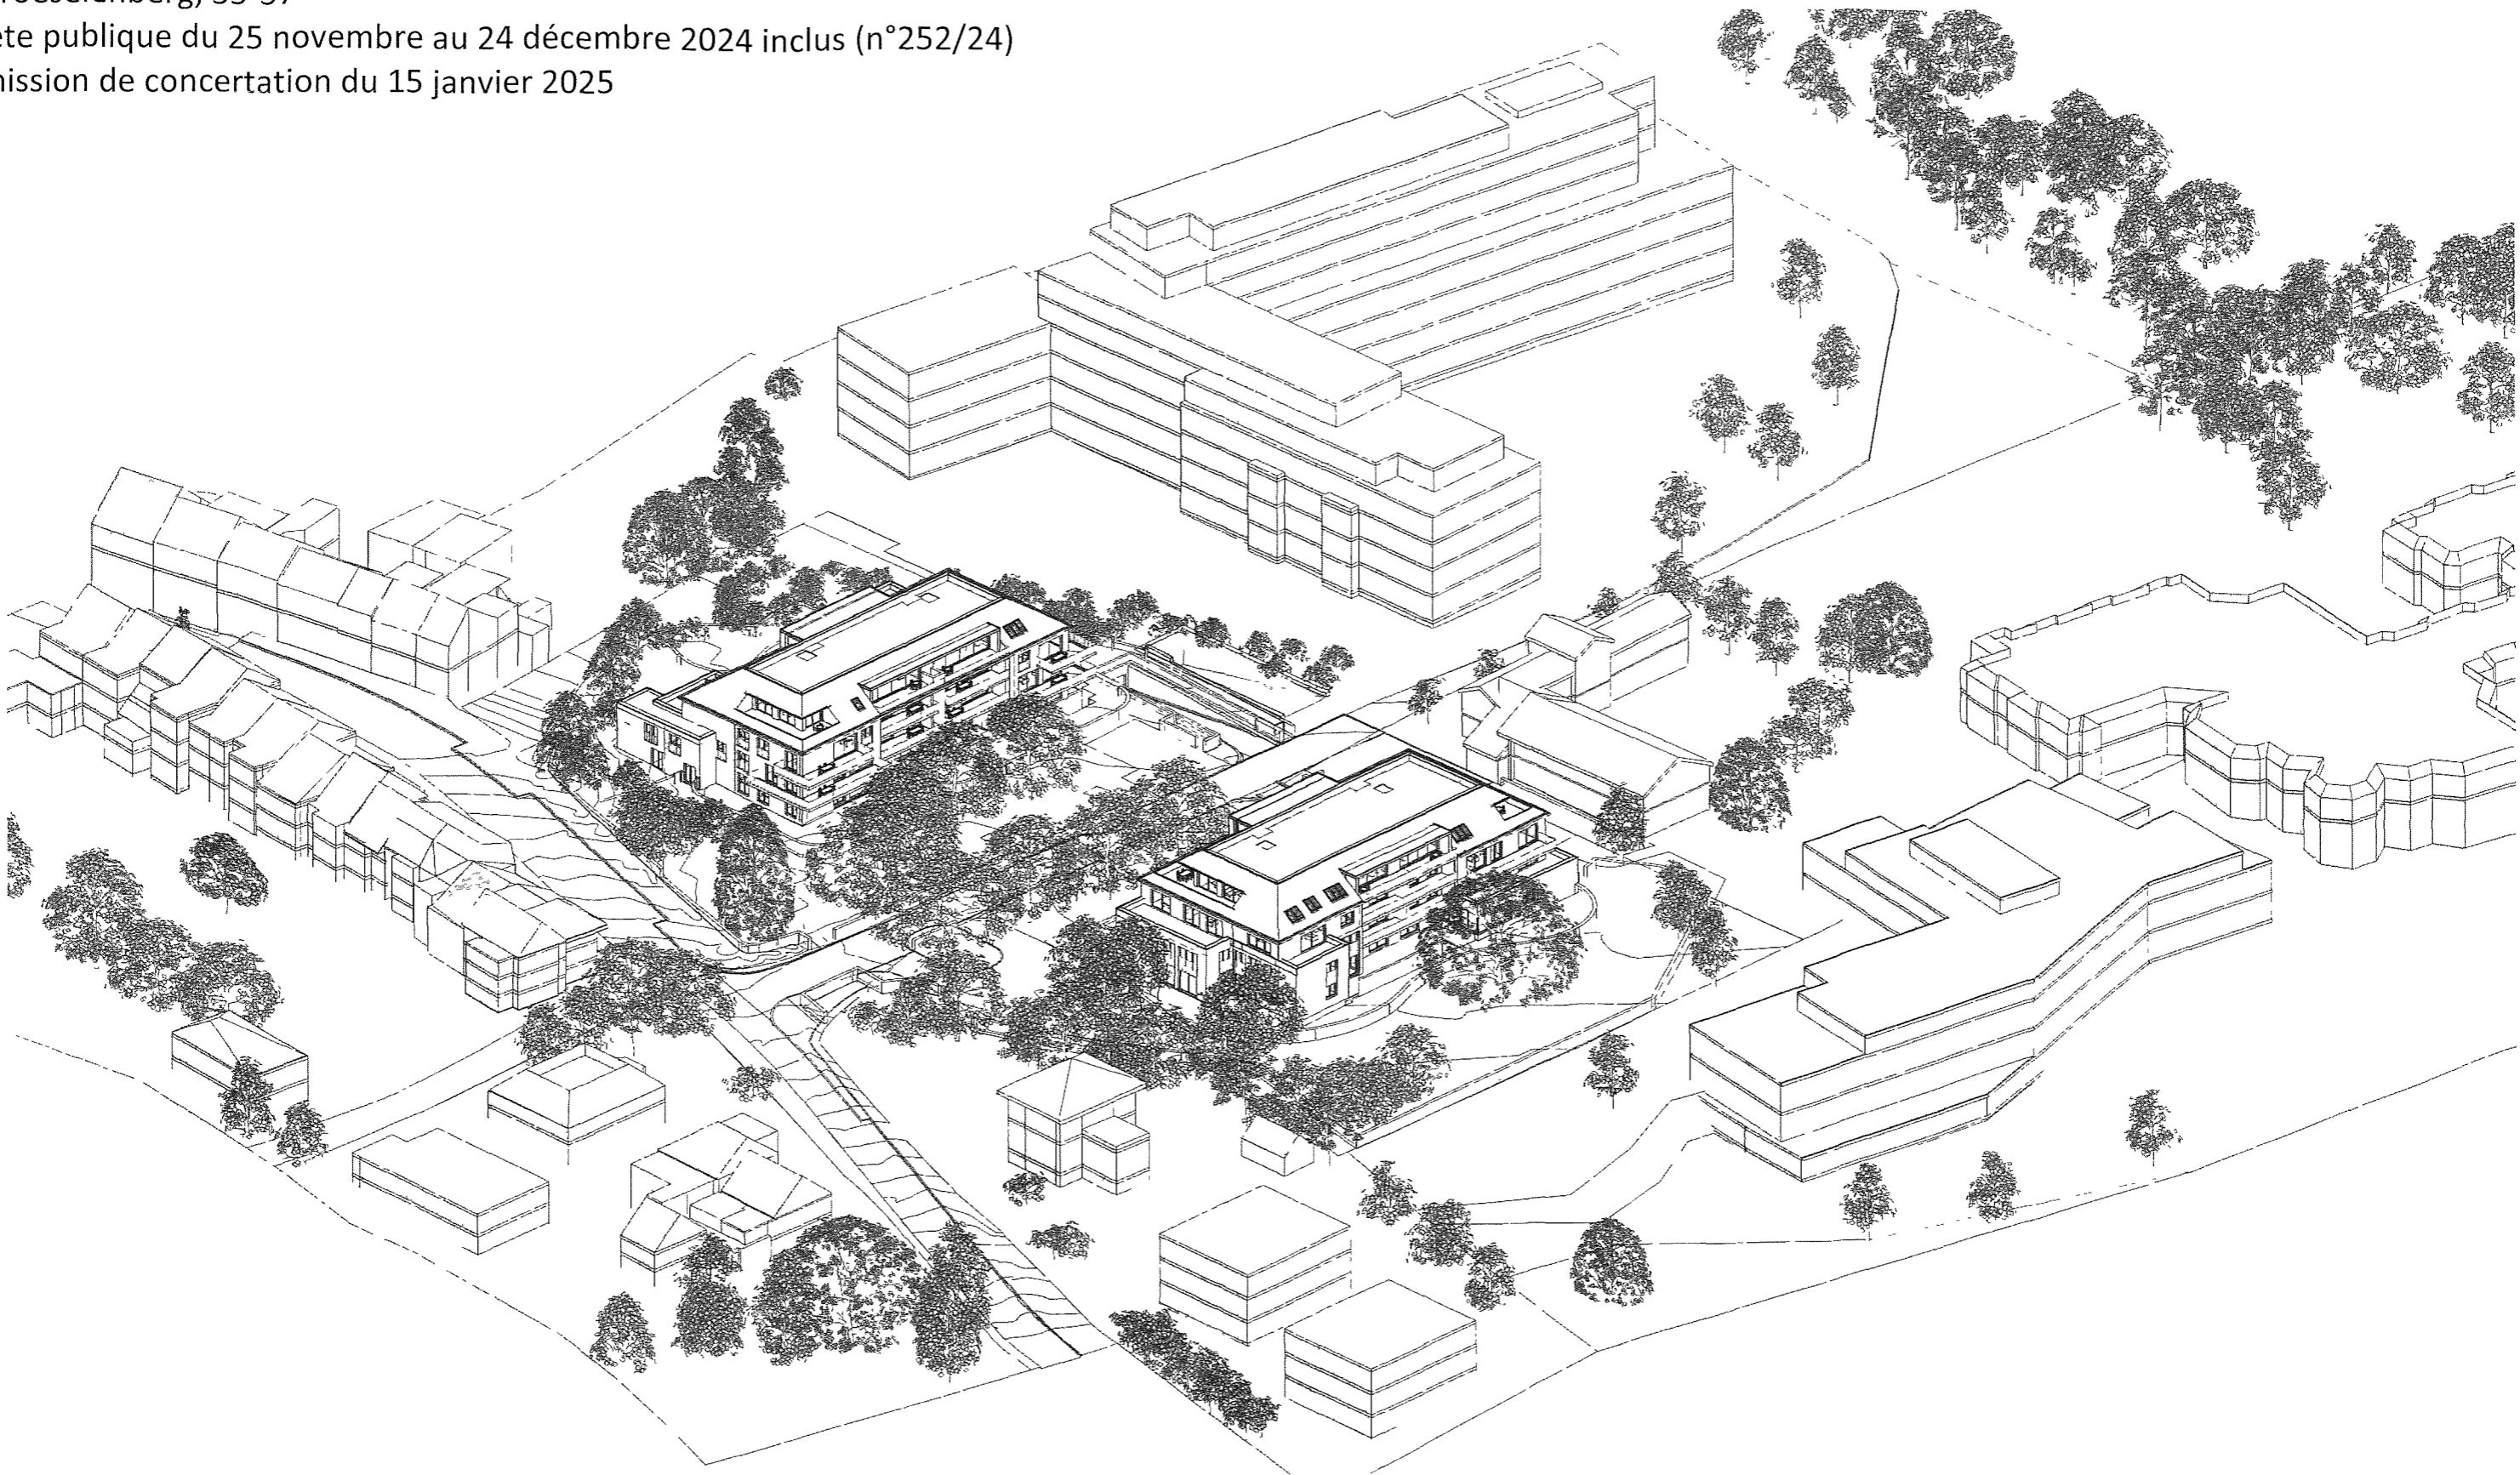

Ouvrage
 Construction de deux immeubles de logement et d'équipement collectif
 Rue Groeselenberg 55/57 1180 Uccle
 Parcelle cadastrale 42G3

Etat du projet Demande de PU - plans modificatifs en application de l'art 177/1 Cobat Demande de Permis d'Environnement	N° de plan 1/1	Titre Axono Axonometrie	Echelle	N° de projet	Date
			Indice A	2205	10-07-24 Rev

Tous droits reserves, tout ou partie de ces documents ne peut être alteré, modifié ou reproduit sans l'accord de l'architecte