
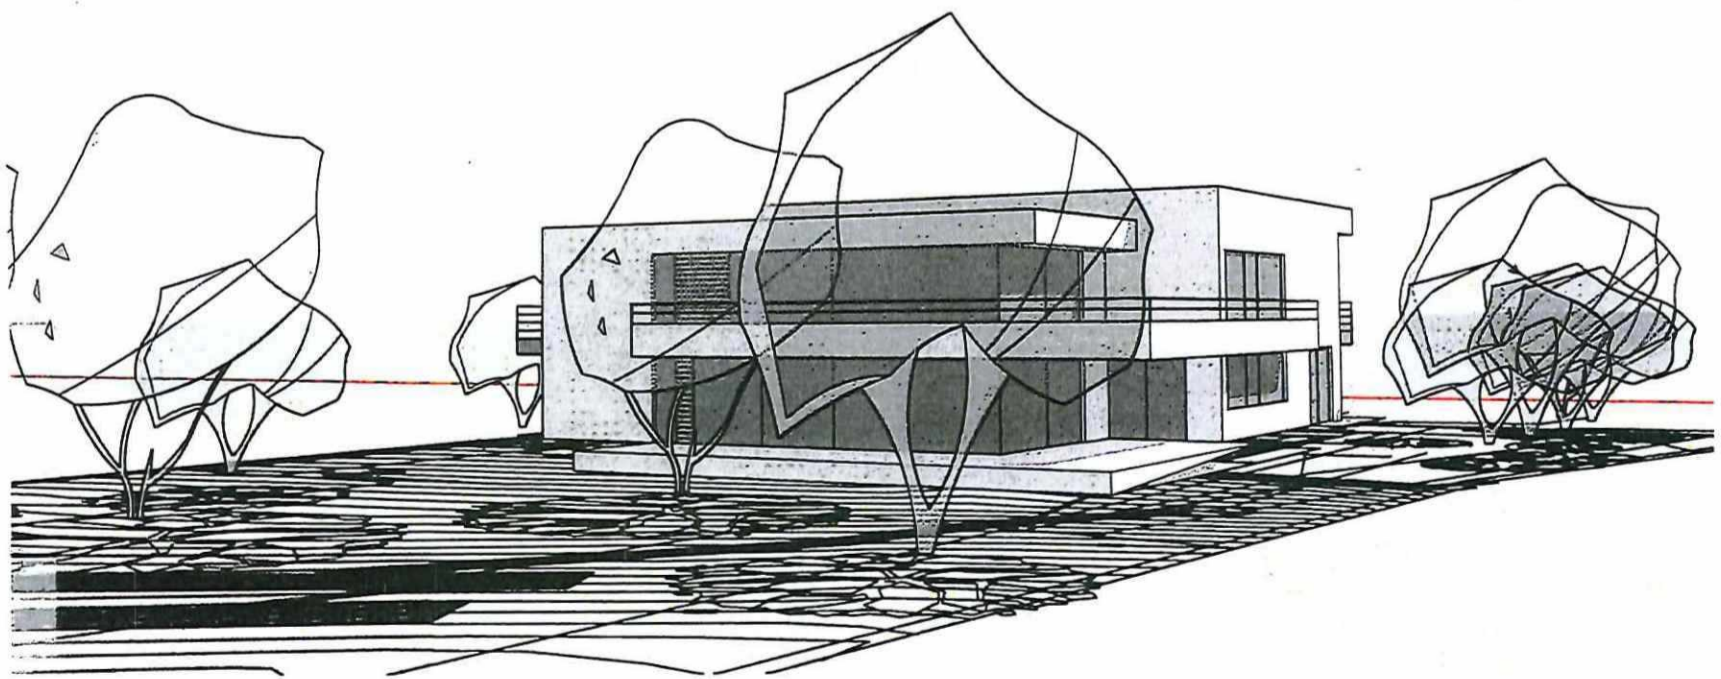
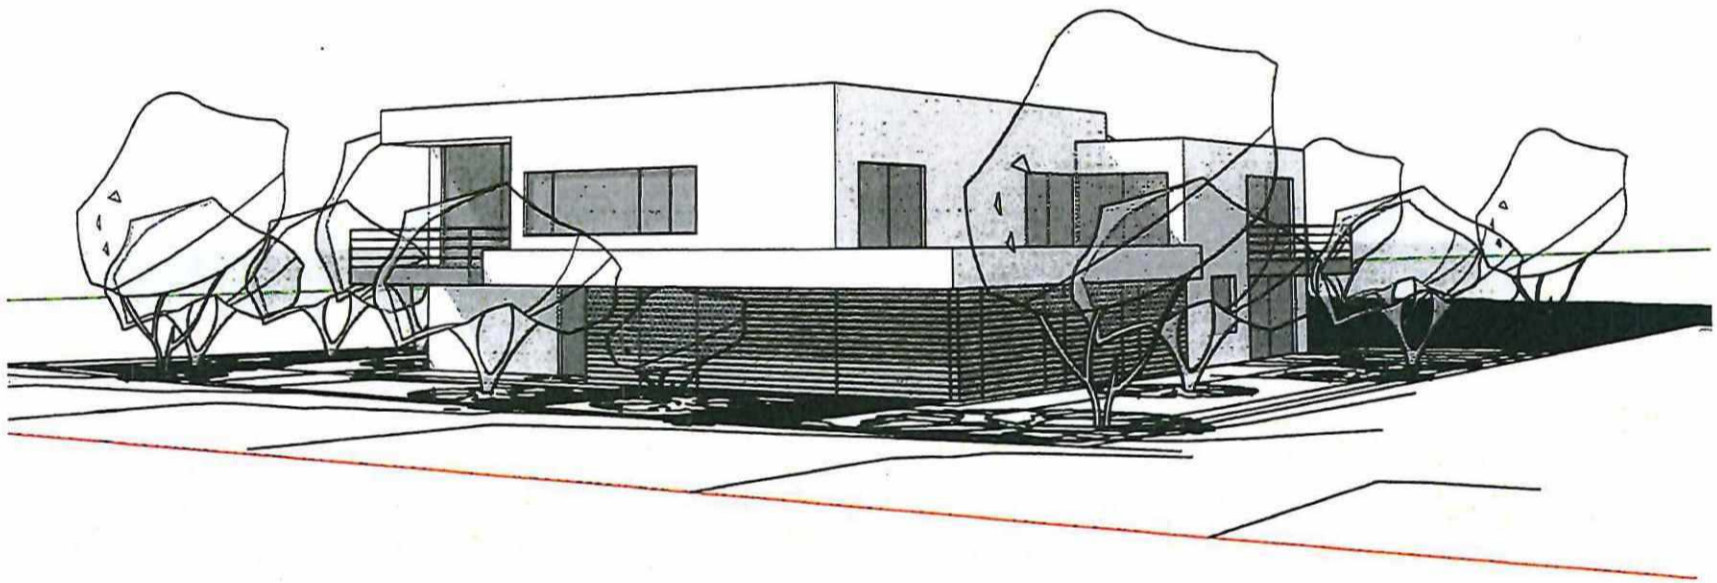


VUES 3D

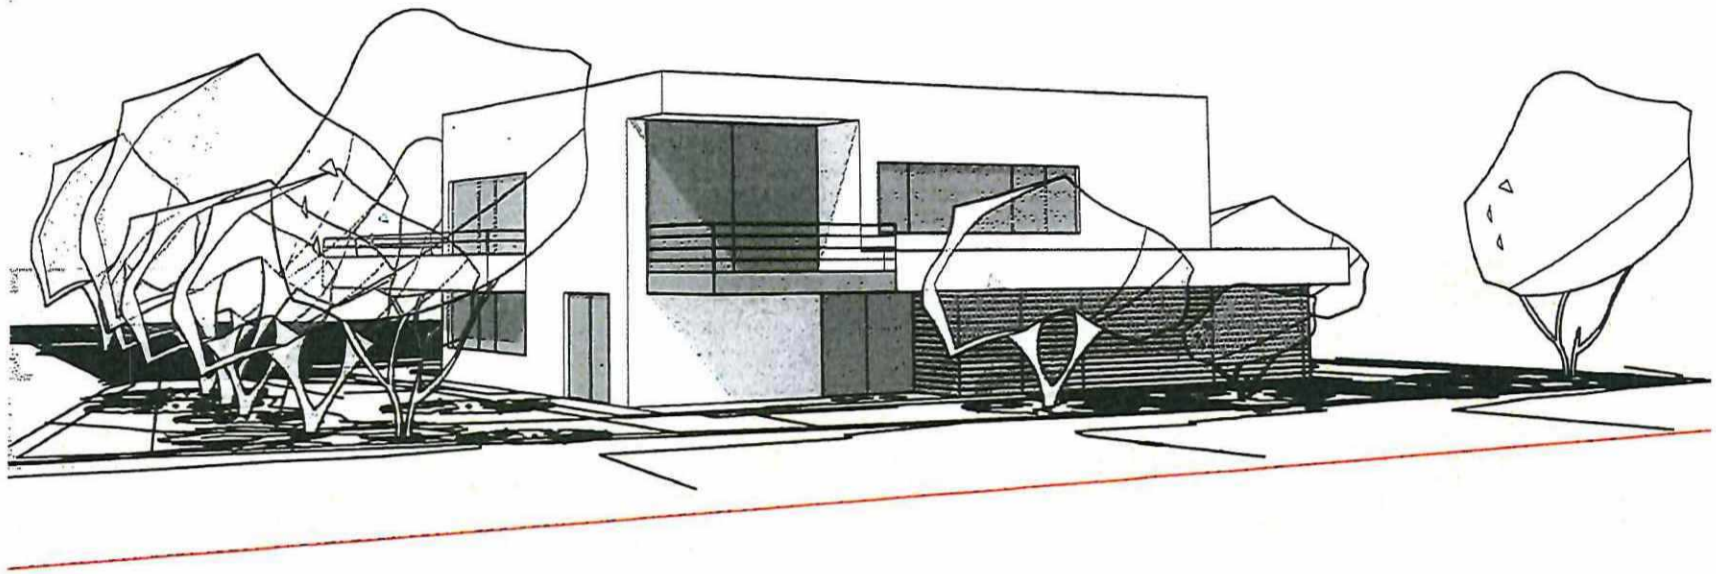



Demande de permis d'urbanisme n°**16-47796-2024**

Avenue Maréchal Ney, 11

Enquête publique du 06 janvier 2025 au 20 janvier 2024 inclus (n°003/2025)

Commission de concertation du **05/02/2025**

VUES AXONOMÉTRIQUES

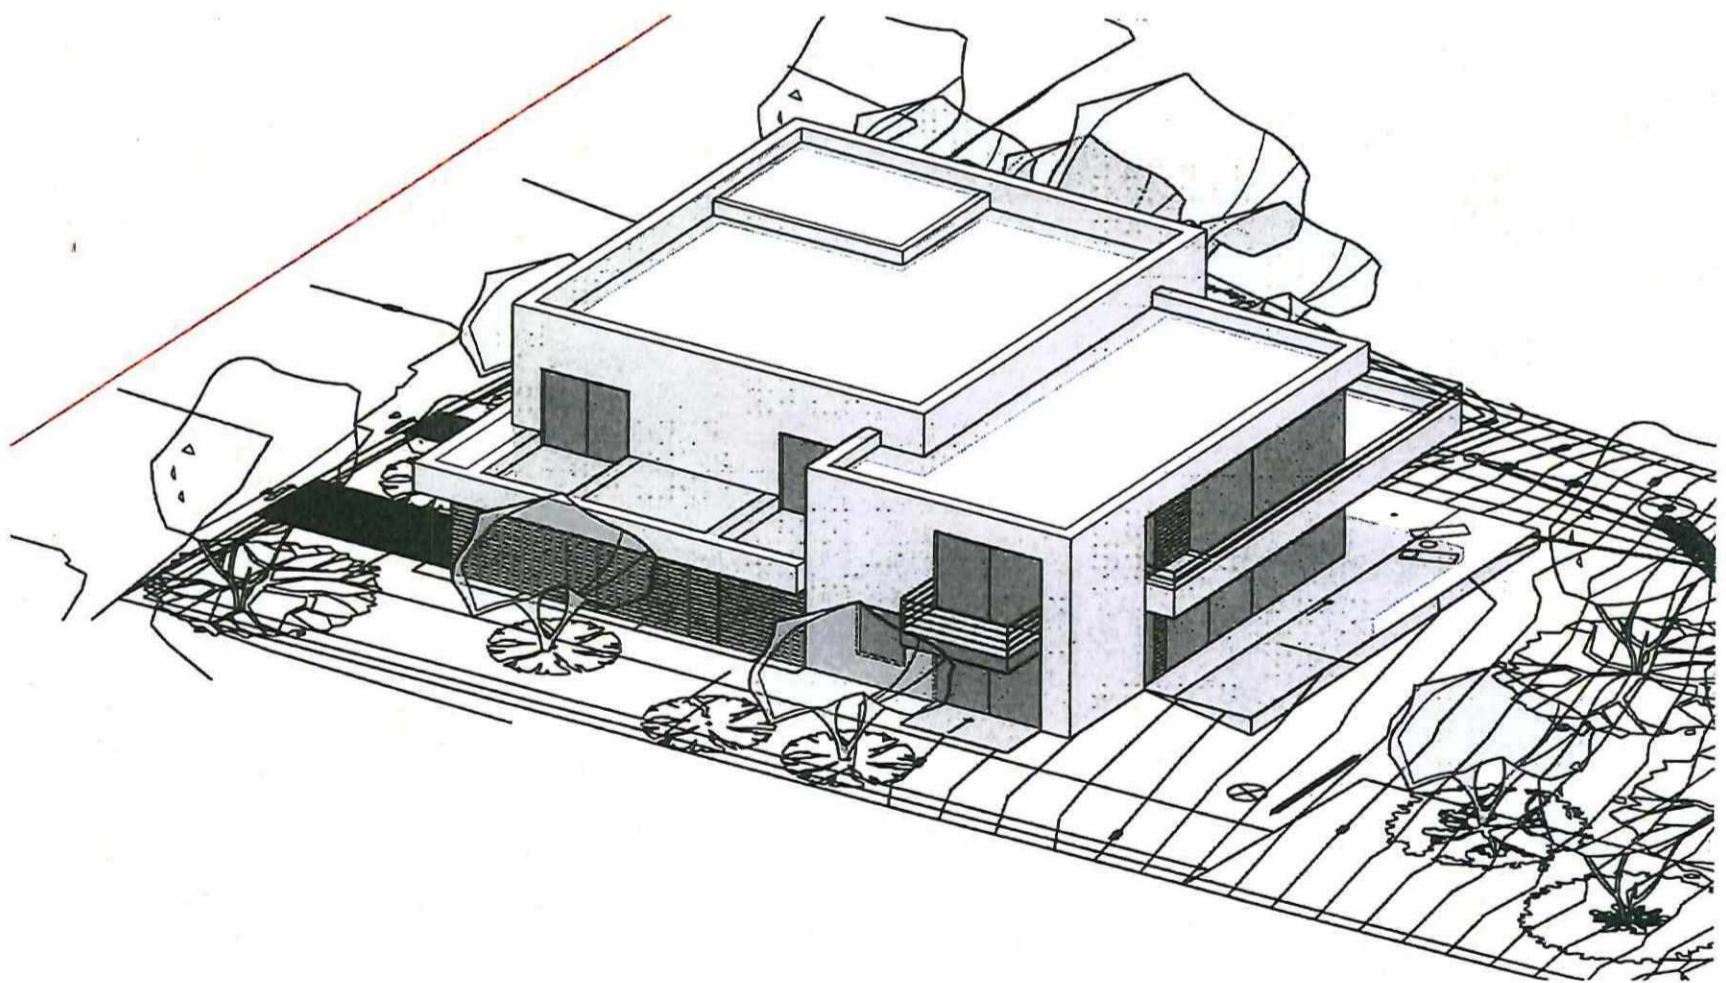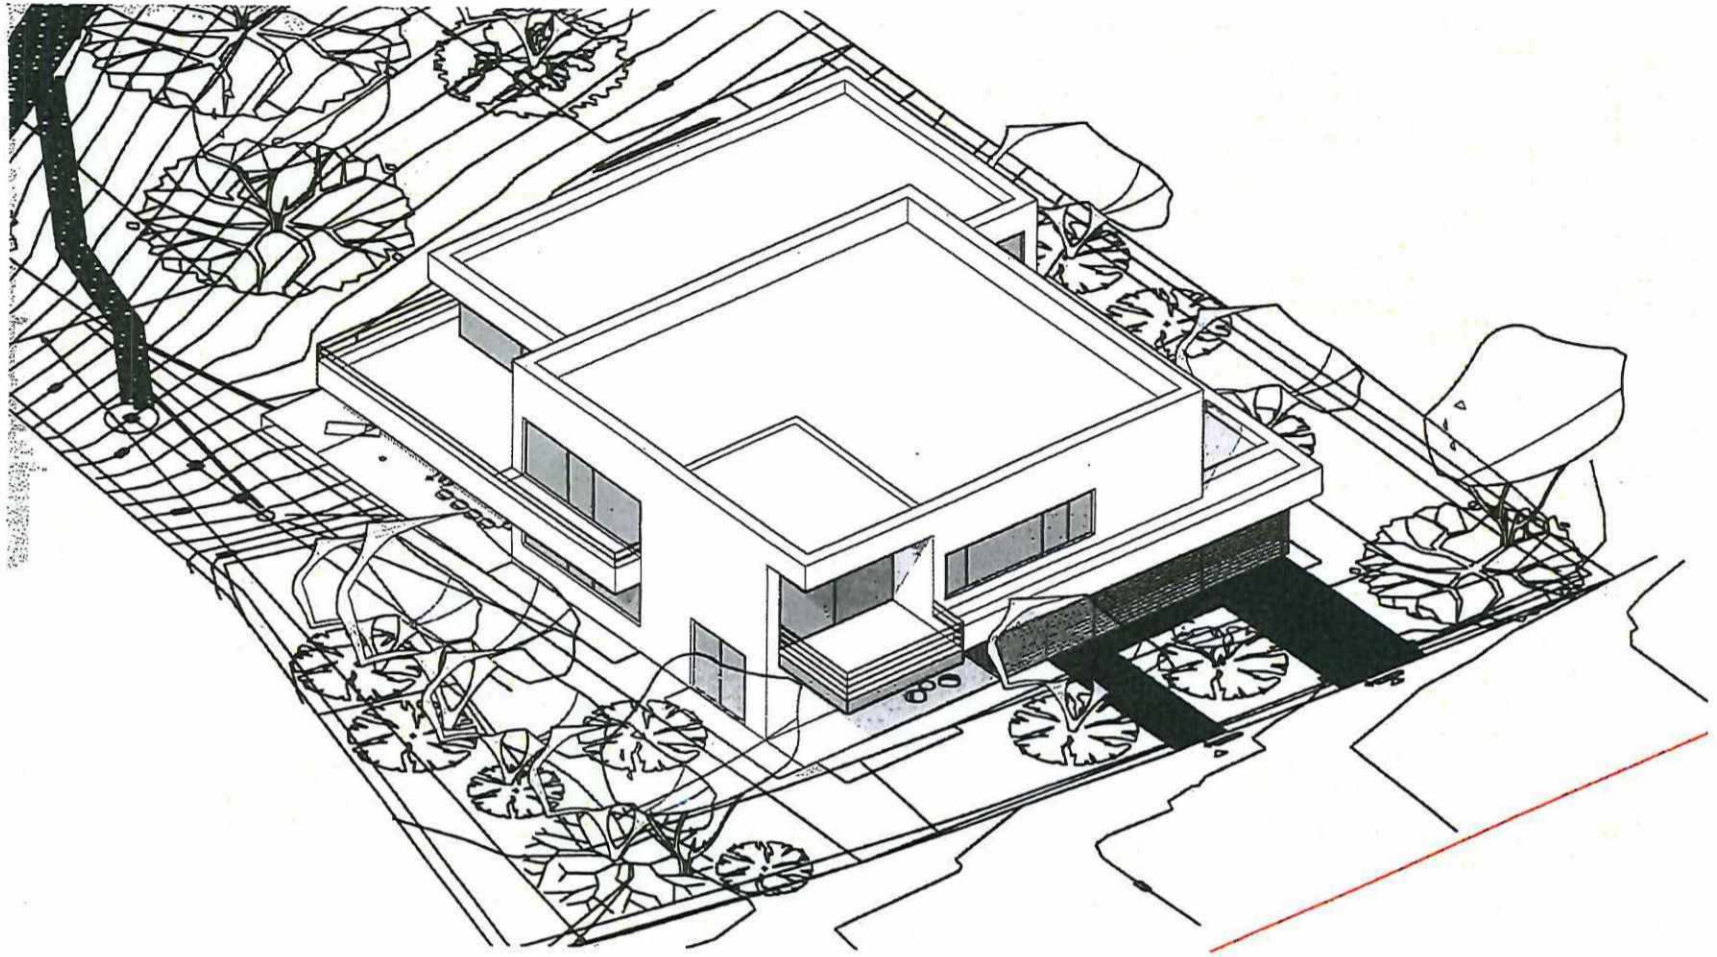

Demande de permis d'urbanisme n°**16-47796-2024**

Avenue Maréchal Ney, 11

Enquête publique du 06 janvier 2025 au 20 janvier 2024 inclus (n°003/2025)

Commission de concertation du **05/02/2025**