



Commune d'UCCLE
Gemeente UKKEL

SERVICE PROPRIETES COMMUNALES DEPARTEMENT AMENAGEMENT DU TERRITOIRE ET POLITIQUE FONCIERE	DIENST GEMEENTEIGENDOMMEN DEPARTEMENT RUIMTELIJKE ORDINING EN GRONDRELEID
Avenue Paul STROOBANT Plan d'expropriation	Paul STROOBANTlaan Onteigeningsplan
Pouvoir expropriant: COMMUNE D'UCCLE Rue de Stalle, 77 1180 UCCLE	Onteigenende overheid: GEMEENTE UKKEL Stallestraat, 77 1180 UKKEL
Dressé par le Géomètre-Expert du service B. DEPREZ	Opgesteld door de Landmeter-Expert van de dienst B. DEPREZ
Approuvé par le Conseil communal en date du: 28/10/2021	Gedokeurd door de Gemeenteraad op datum van: 28/10/2021

Par Ordonnance
Op Bevel

La Secrétaire communale
De Gemeente secretaris

Laurence VAINSEL

Le Collège
Het College

Valentine DELWART

Bourgmestre f.f./ Wnd. Burgemeester

Modifications - Wijzigingen

19-09-2020: adaptation emprise 3 - aanpassing ineeneming 3

10-09-2020: adaptation emprises 6 et 7 - aanpassing ineenemingen 6 en 7


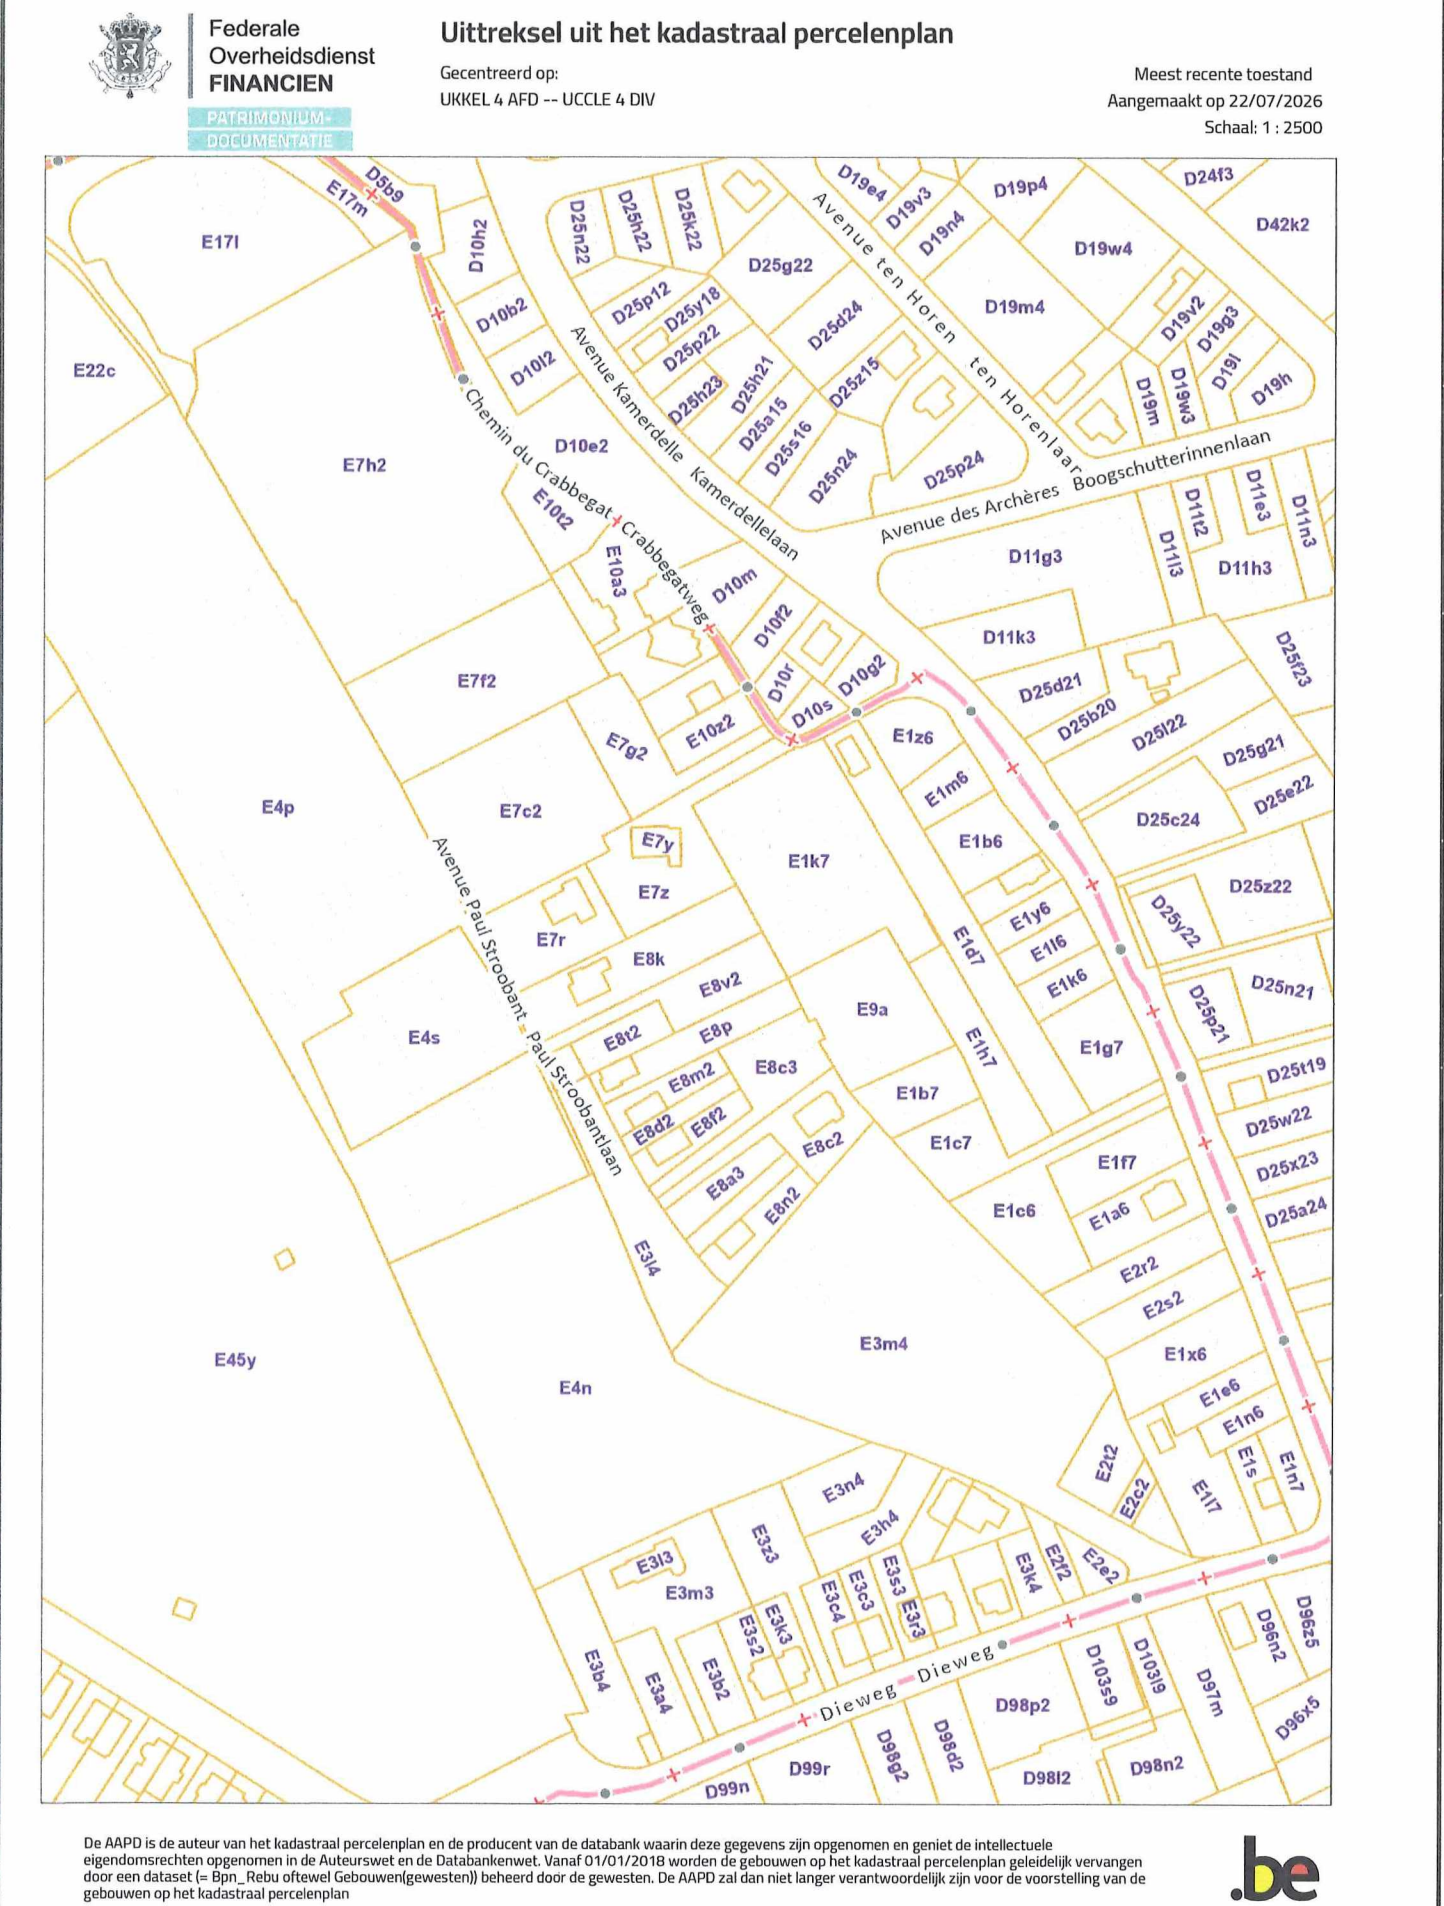


Tableau de coordonnées- Coördinatentabel (Lambert 72)					
Poin - Punt	X	Y	Poin - Punt	X	Y
1	148472.10	165507.47	38	148741.22	165203.71
2	148478.08	165505.55	39	148748.10	165199.82
3	148481.03	165499.84	40	148763.44	165191.33
4	148478.98	165497.17	41	148771.07	165188.94
5	148478.80	165496.14	42	148779.03	165189.74
6	148478.63	165495.16	43	148770.88	165187.21
7	148494.65	165464.96	44	148743.77	165178.81
8	148497.23	165460.87	45	148747.27	165183.07
9	148498.33	165459.68	46	148744.71	165187.96
10	148498.77	165459.67	47	148704.93	165210.61
11	148500.53	165460.64	48	148679.97	165221.82
12	148503.91	165454.87	49	148654.36	165231.48
13	148503.40	165453.92	50	148588.63	165256.01
14	148502.88	165452.29	51	148587.07	165259.62
15	148512.93	165433.21	52	148559.94	165322.45
16	148523.78	165413.96	53	148554.88	165333.86
17	148536.42	165387.28	54	148547.11	165351.38
18	148544.64	165369.92	55	148541.28	165362.80
19	148550.33	165372.79	56	148539.08	165367.12
20	148552.54	165369.43	57	148530.33	165394.27
21	148558.28	165357.10	58	148516.97	165410.45
22	148563.57	165346.66	59	148515.30	165414.53
23	148569.54	165335.33	60	148508.85	165322.13
24	148573.16	165328.74	61	148538.10	165365.90
25	148579.78	165318.19	62	148529.67	165383.69
26	148582.61	165314.09	63	148513.27	165409.07
27	148585.44	165310.22	64	148514.21	165416.95
28	148593.40	165300.40	65	148511.72	165421.91
29	148598.22	165295.07	66	148504.80	165434.01
30	148608.78	165284.66	67	148492.65	165458.51
31	148597.68	165271.86	68	148473.05	165493.16
32	148616.72	165258.35	69	148467.21	165503.48
33	148661.33	165241.89	70	148464.53	165501.91
34	148666.21	165232.48	18A	148547.48	165371.35
35	148710.36	165221.32	18B	148549.68	165367.01
36	148722.39	165214.40	18C	148551.90	165362.64
37	148736.41	165206.33	20A	148554.74	165364.08

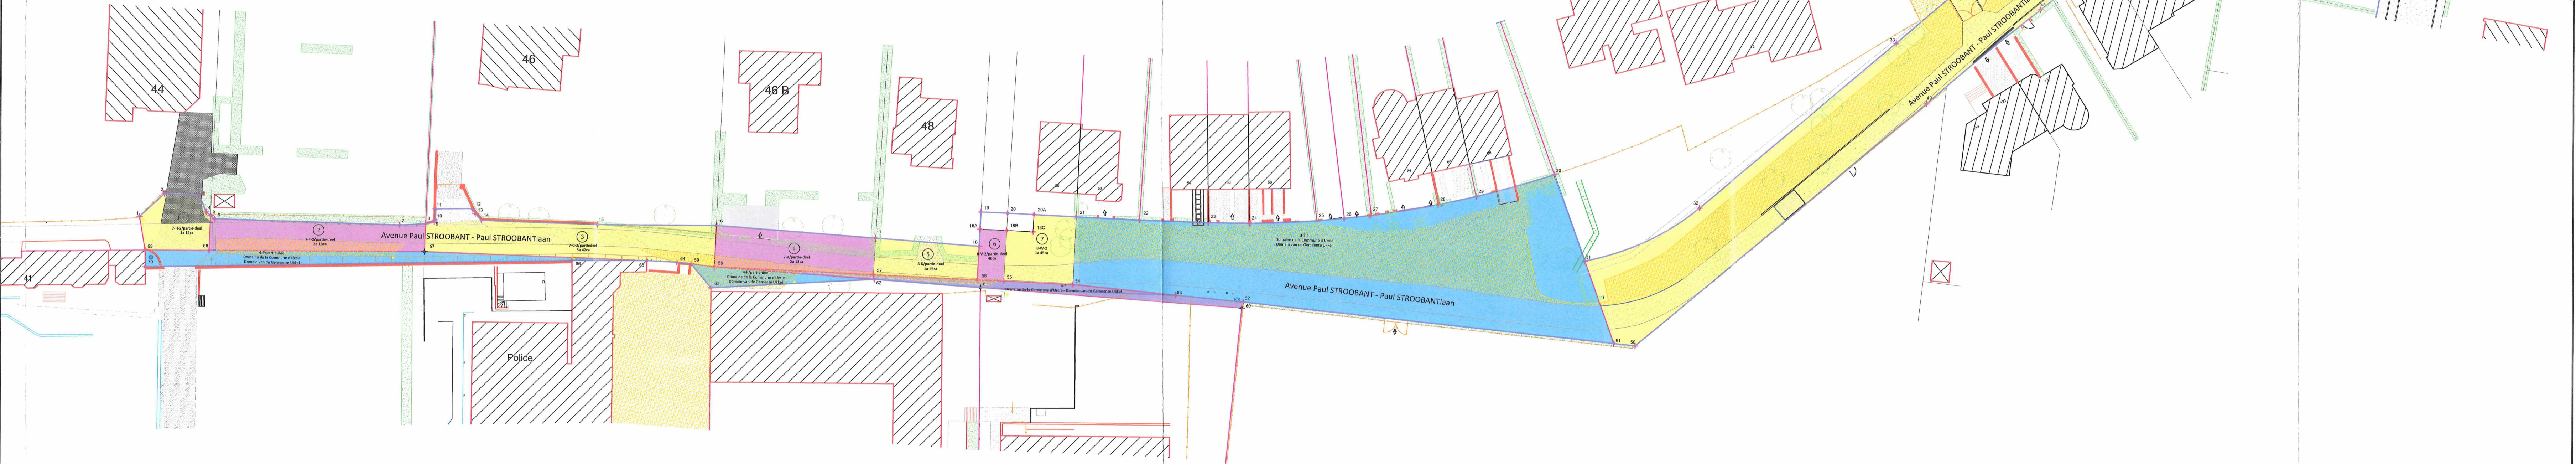

Echelle - Schaal: 1/500

10 m 20 m 30 m 40 m 50 m

TABLEAU DES EMPRISES - TABEL DER INNEMINGEN												
N° N°	Cadastre Cadastral				PROPRIETAIRE EIGENAAR	Surface Oppervlakte						
	Division Divisie	Section Sectie	Parcelle - Perceel			Parcelle - Perceel						
			N° - N°	Nature - Aard		HA	A	CA	HA	A	CA	
1	4	E	7 H 2	INSTAL. SPORT	TENNIS CLUB DE L'OBSERVATOIRE - Chaussée de Waterloo, 1135 - 1180 UCCLE	1	12	89		1	18	
2	4	E	7 F 2	INSTAL. SPORT	TENNIS CLUB DE L'OBSERVATOIRE - Chaussée de Waterloo, 1135 - 1180 UCCLE		34	50		2	13	
3	4	E	7 C 2	MAISON	BRIZINSKI GINETTE - 8 rue Charles IV - 1309 LUXEMBOURG - P1/2 U51/2 MEERAPPEL Jemimah - Clos de la Commanderie, 8 - 1410 WATERLOO - NP1/6 MEERAPPEL Joshua - Clos de la Commanderie, 8 - 1410 WATERLOO - NP1/6 MEERAPPEL Melissa - 5 The Plantation, Blackheath LONDON SE3 0AB - NP1/6		34	83		3	42	
4	4	E	7 R	PARC	DE LAET Marc - Avenue Paul Stroobant, 46Bis - 1180 UCCLE DE LAET Sophie - Avenue Winston Churchill 128Bis2 - 1180 UCCLE DE LAET Pierre-Yves - Avenida Bonampak Edificio 35 3M 2A M6 311 59 77500 PUERTO CANCUN - BE - Mexique DE LAET Margaux - Rue du Trône, 113 - 1050 IELLES		10	30		2	13	
5	4	E	8 K	PARC	ADJEMIAN Clay - Avenue Paul Stroobant, 48 - 1180 UCCLE		34	93		1	25	
6	4	E	8 V 2	MAISON	ADJEMIAN Hoa-Binh - ly My - Avenue Paul Stroobant, 48BisA - 1180 UCCLE		10	37			46	
7	4	E	8 W 2	CHEMIN	ADJEMIAN Hoa-Binh - ly My - Avenue Paul Stroobant, 48BisA - 1180 UCCLE		1	47		1	45	
8	4	E	3 M 4	BAT. SCOLAIRE	SOCIETE PUBLIQUE D'ADMINISTRATION DES BATIMENTS SCOLAIRES BRUXELLES RUE DES PALAIS, 42 - 1050 SCHARBEER		97	96		23	76	